


1階平面図

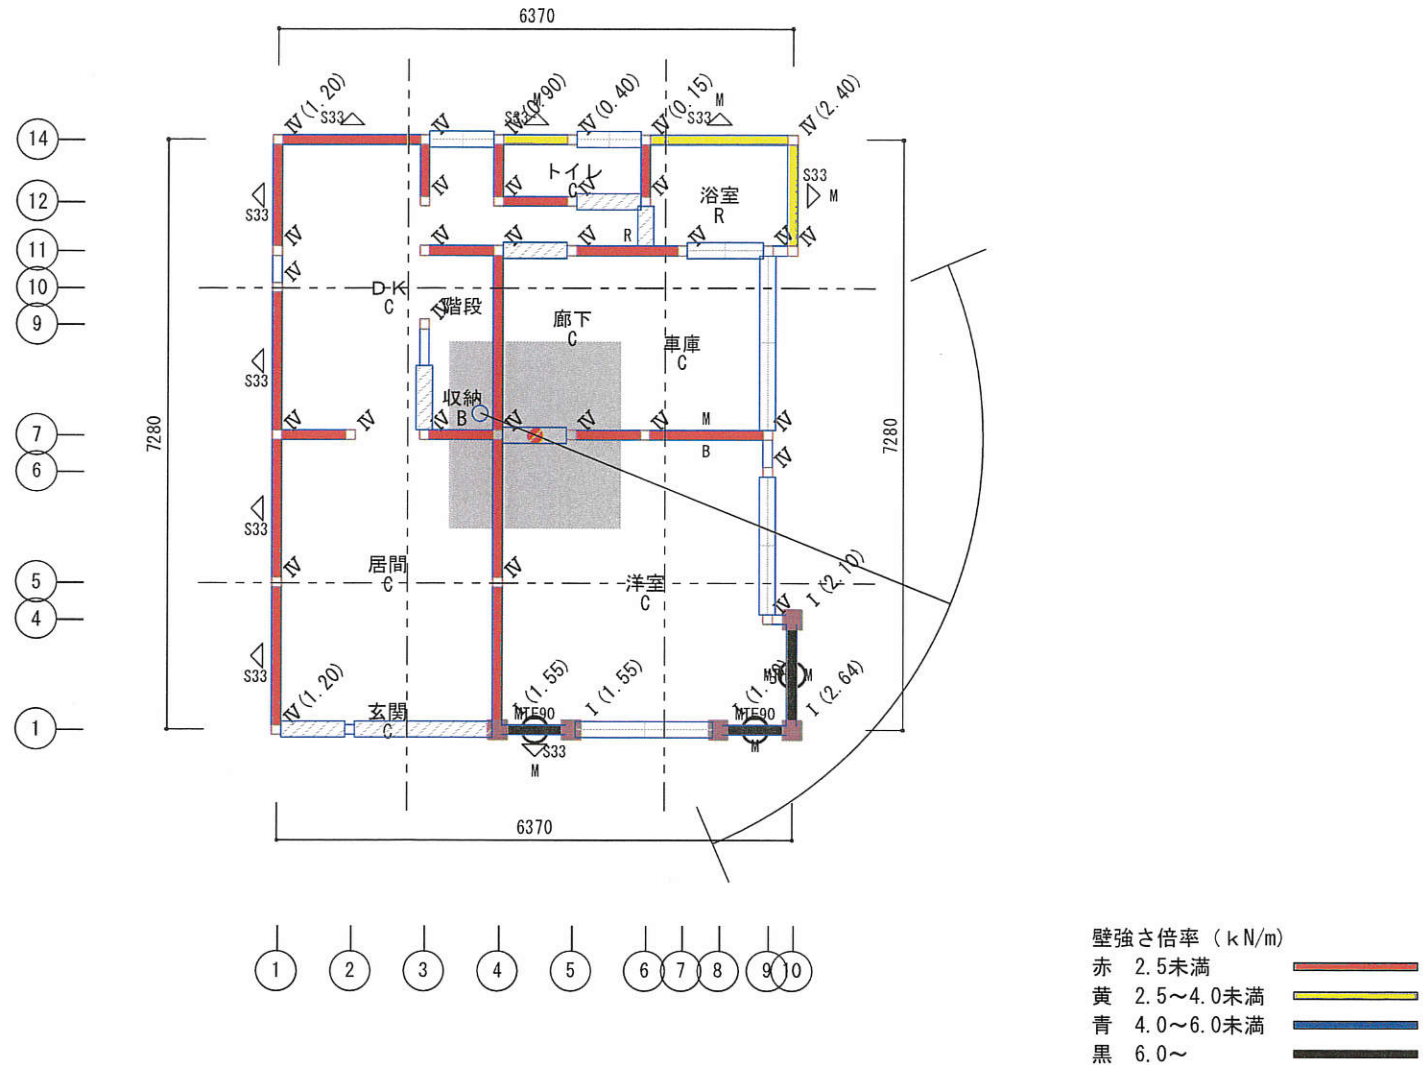

様邸

診断書作成日時:

Ver. 3.1.4

物件コード: 100726

補強案 2 0.19→1.17

本書は、国土交通省住宅局建築指導課監修、(財)日本建築防災協会発行の「木造住宅の耐震診断と補強方法」の一般診断法に基づき結果を出力しています。
 本書の診断結果に問題が無くても、地震による被害を受けないことを保証するものではありません。
 柱の()内はNの値です。Nの値が0未満の場合は表示されません。